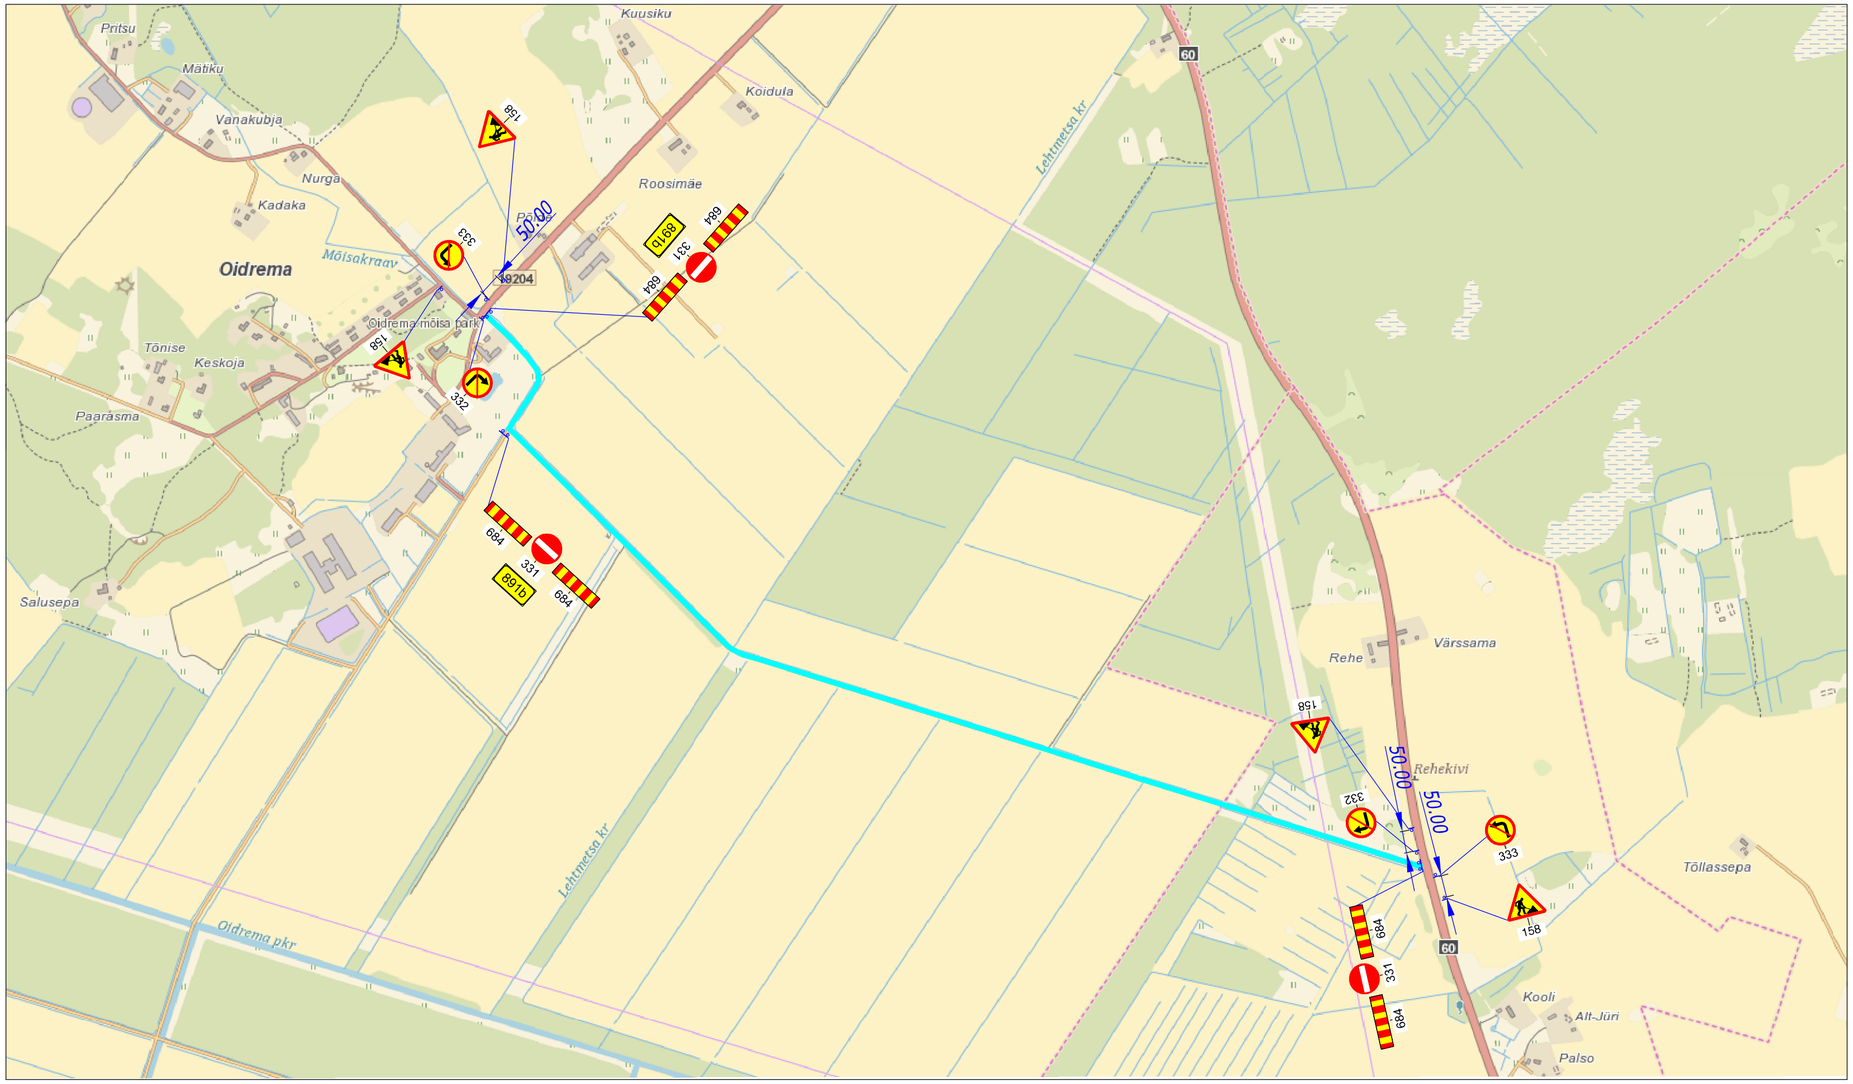

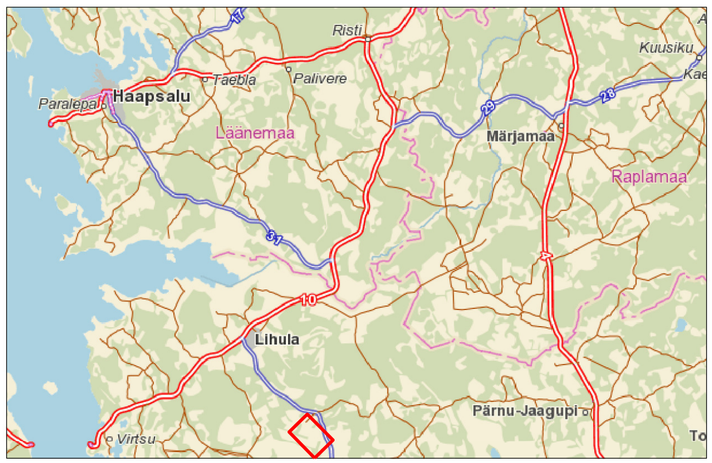

TINGMÄRGID:

891b — Välja arvatud sõiduk ehitaja loal — 891b

Töötsoon

331 — Proj. ajutine liiklusmärk

Proj. ajutine liiklusmärgi post

Warren Safety Ranna tee 17, Tabasalu 76901 tel: 603 2401 E-mail: info@warrensafety.com	Skeemi nr:	2109-9.1	Kuupäev 07.09.2021
	Projekt:	Kruusatee remont	Leht 1 / Lehti 1
Kontrollis: S.Vahter	Asukoht:	Oidrema küla, Lääneranna vald, Pärnumaa, Vahesoo tee, Suuresoo tee	Mõõtkava 1:10000
Koostas: K.Rütman			
Tellija: Warren Safety OÜ Järvekalda tee 1, 76902, Harku vald	Joonis:	Liiklusskeem	