


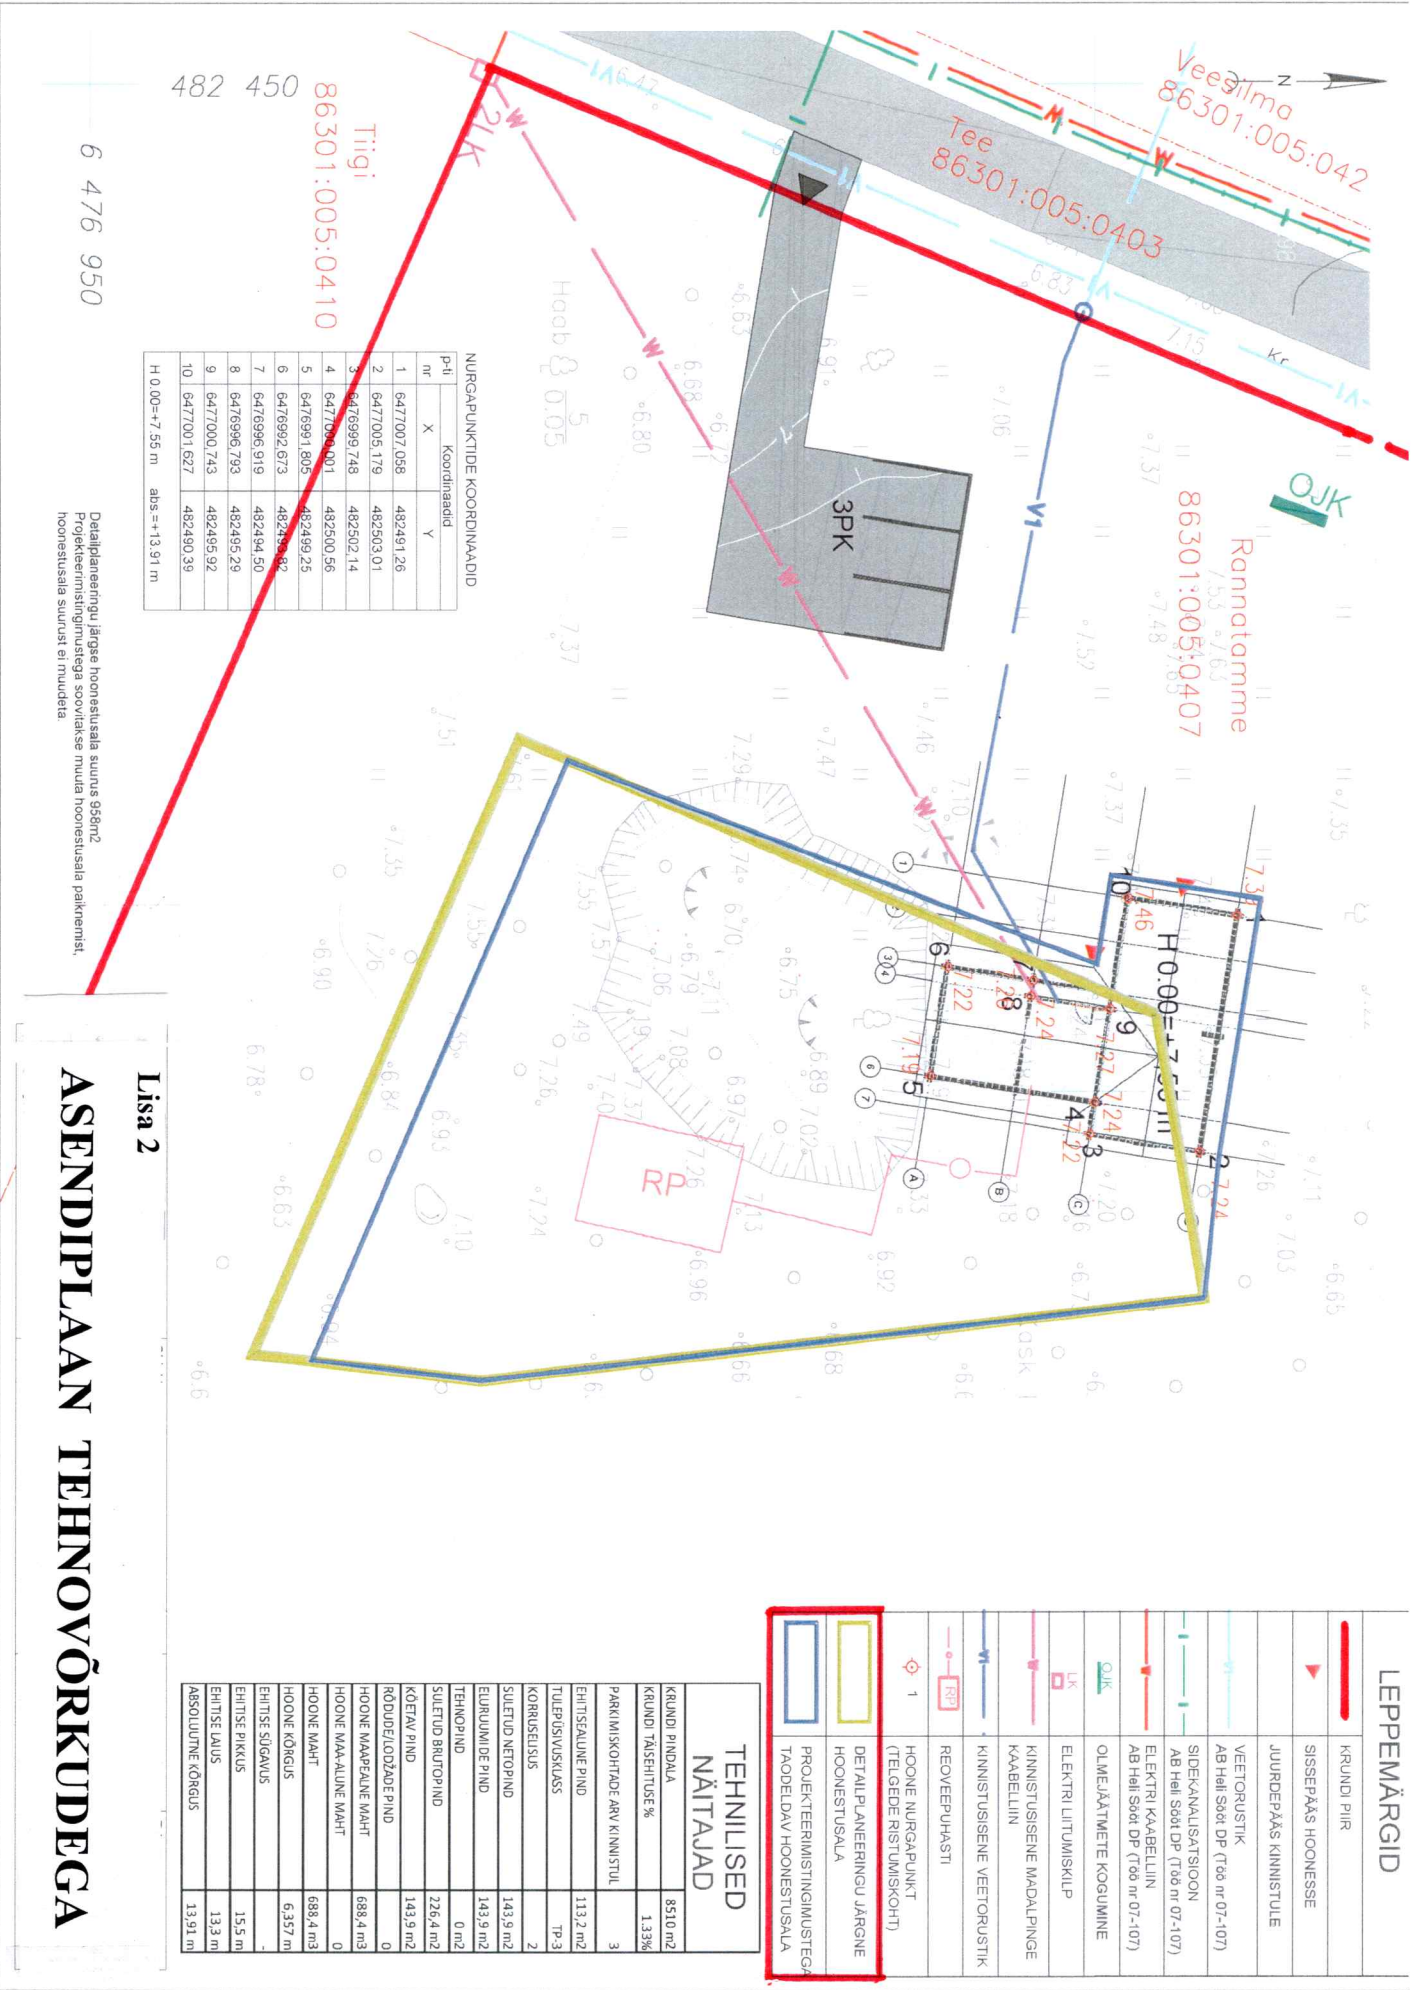

Detailplaneeringu järgse hoonestusala suurus 958m²
Projekteerimisajamustega sooviksse muuta hoonestusala parkimist, hoonestusala suurus ei muudeta

Lisa 2
ASENDIPLAAN TEHNOVÕRKUDEGA

LEPPEMÄRGID	
	KRUNDI PIIR
	SISSEPAAS HOONESSE
	JUURDEPÄÄS KINNISTULE
	VEETORUSTIK
	AB Heil Sõad DP (Töö nr 07-107)
	SIDEKANALISATSIOON
	AB Heil Sõad DP (Töö nr 07-107)
	ELEKTRI KAABELIIN
	AB Heil Sõad DP (Töö nr 07-107)
	OLMEJÄÄTETE KOGUMINE
	ELEKTRI LITTIMISKIIP
	KINNISTUSISENE MADALPINGE KAABELIIN
	KINNISTUSISENE VEETORUSTIK
	REOVEEPUHASTI
	HOONE NURGAPUNKT (TELGEDE RISTUMISKOH)
	1
	HOONE NURGAPUNKT (TELGEDE RISTUMISKOH)
	DETAIPLANEERINGU JÄRGNE HOONESTUSALA
	PROJEKTEERIMISAJAMUSTEGA TAODELDAV HOONESTUSALA

TEHNILISED NÄITAJAD	
KRUNDI PINDAALA	8510 m ²
KRUNDI TÄISEHTLUSE%	1.33%
PARKIMISKOHTADE ARV KINNISTUL	3
EHTITSEPAINE PIND	113,2 m ²
TULEPUSVUSKLAAS	TP-3
KORRUSLUS	2
SULETUD NETOPIND	143,9 m ²
EURUUMIDE PIND	143,9 m ²
TEHNOPIND	0 m ²
SULETUD BRUTO PIND	226,4 m ²
KÕETAV PIND	143,9 m ²
RÕDUDE/LODZADE PIND	0
HOONE MAAPÄÄLISE MAHT	688,4 m ³
HOONE MAAPÄÄLISE MAHT	688,4 m ³
HOONE MAAPÄÄLISE MAHT	0
HOONE KÕRGUS	6,357 m
EHTITSE SÜGAVUS	-
EHTITSE PIKKUS	15,5 m
EHTITSE LAUS	13,3 m
ABSOLUUTNE KÕRGUS	13,91 m