




LÄÄNERANNA VALLA ÜLDPLANEERING

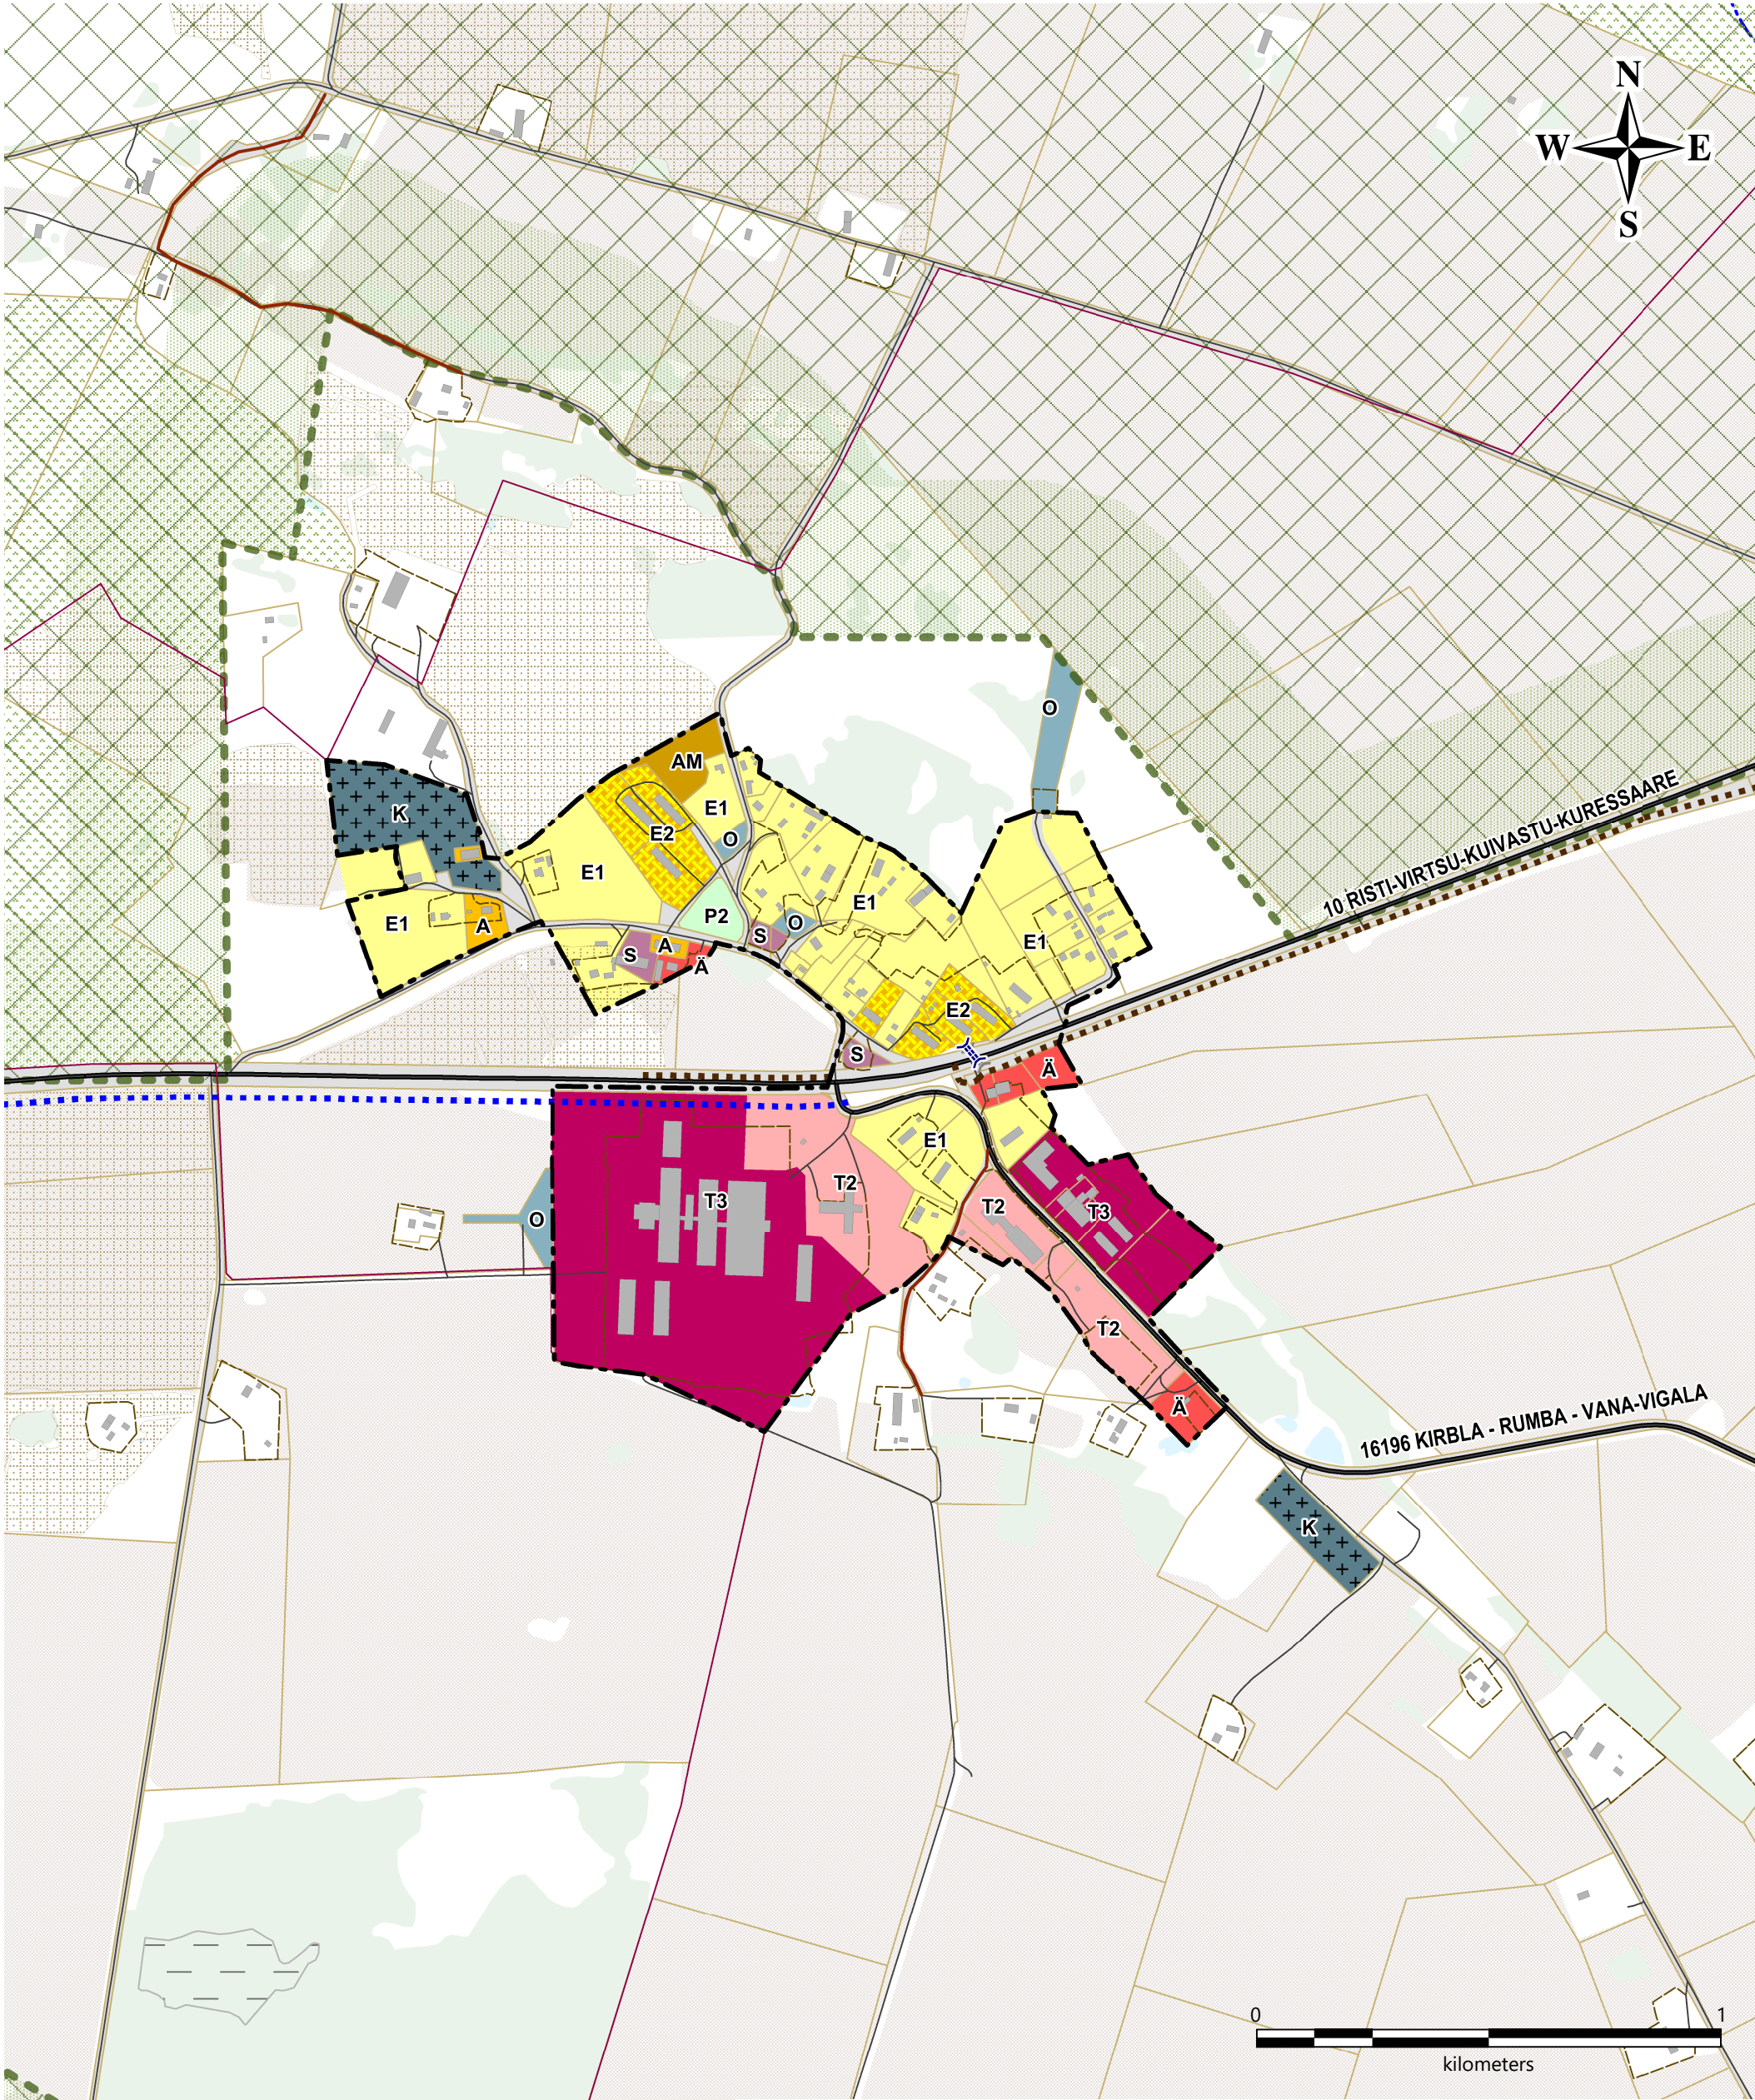

JOONIS: KIRBLA KÜLA

MÕÕTKAVA
1:8 000

JOONISE NR:
7 /15

TÖÖ NR:
1234 /19

VÄLJATRÜKK:
14.05.2024

STAADIUM:
EELNÕU

KOOSTAJAD: LÄÄNERANNA VALLAVALITSUS

OÜ ENTEC EESTI Projektijuht: Janne Tekku
Joonised: Piret Põllendik