




LÄÄNERANNA VALLA ÜLDPLANEERING

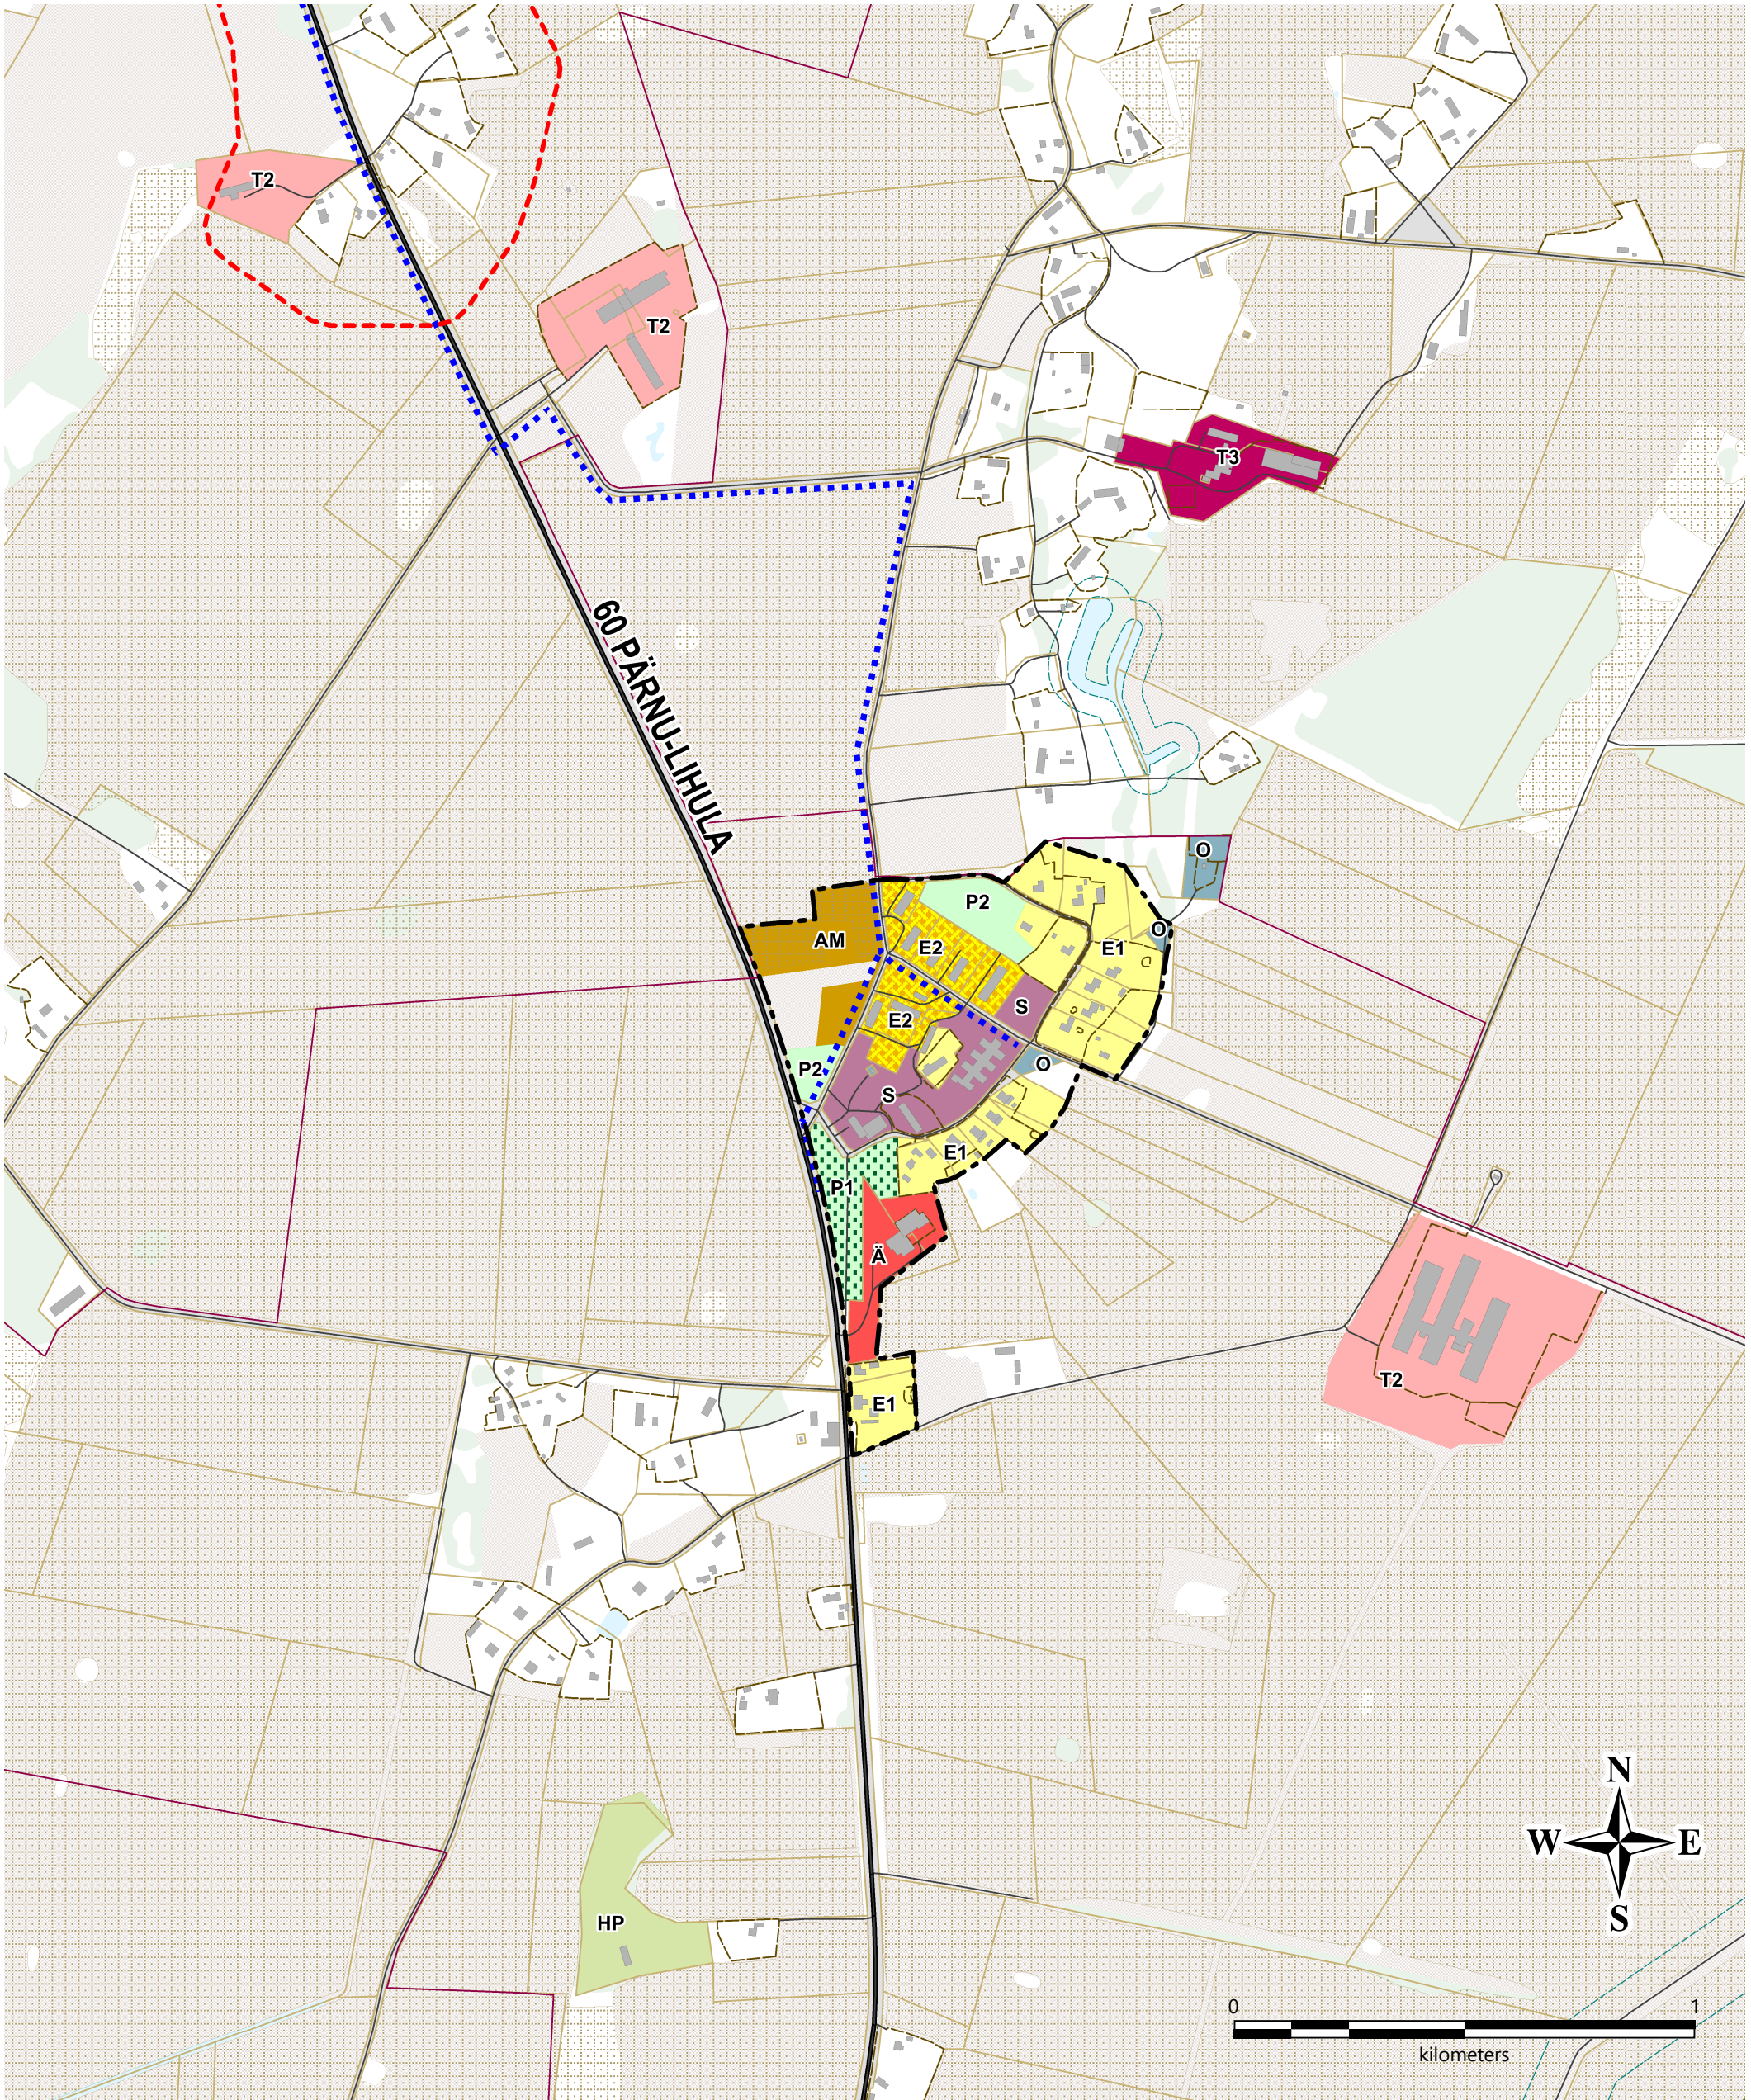

JOONIS: LÕPE KÜLA				
MÕÖTKAVA 1:8 000	JOONISE NR: 10 /15	TÖÖ NR: 1234 /19	VÄLJATRÜKK: 14.05.2024	STAADIUM: EELNÕU
KOOSTAJAD: LÄÄNERANNA VALLAVALITSUS				
OÜ ENTEC EESTI Projektijuht: Janne Tekku				
Joonised: Piret Põllendik				