




LÄÄNERANNA VALLA ÜLDPLANEERING

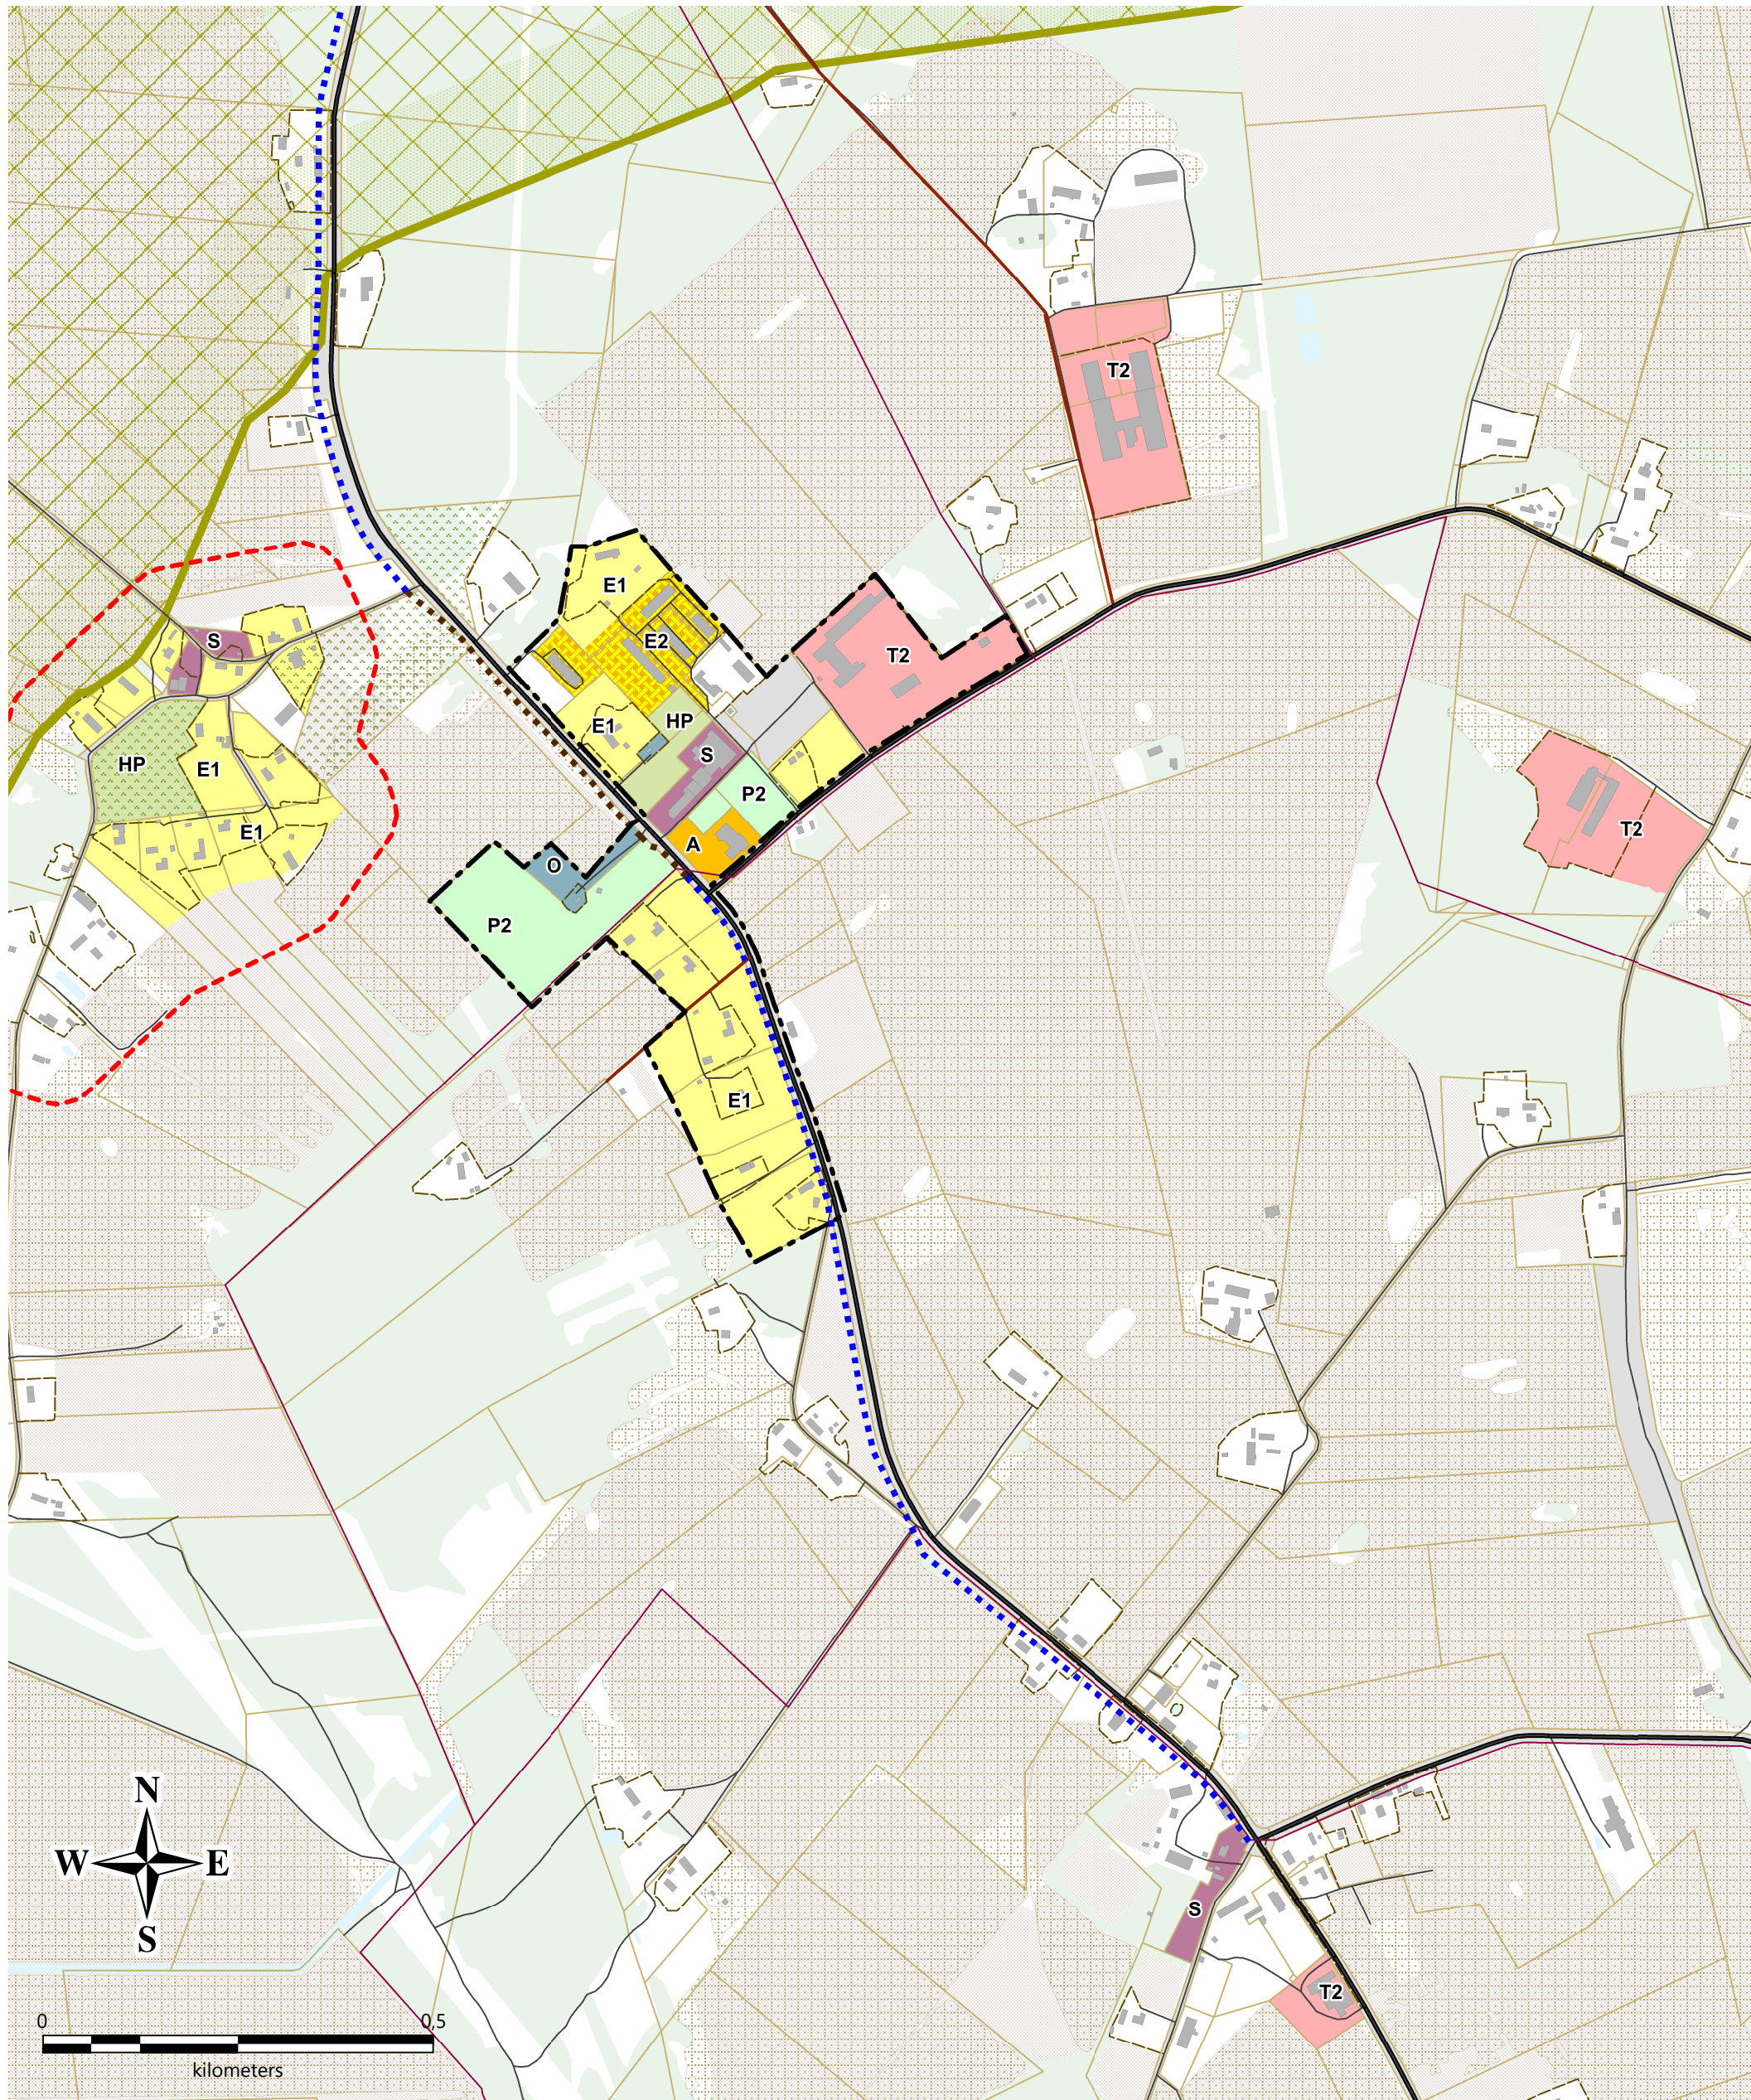

JOONIS: VARBLA KÜLA				
MÖÖTKAVA 1:8 000	JOONISE NR: 14 /15	TÖÖ NR: 1234 /19	VÄLJATRÜKK: 14.05.2024	STAADIUM: EELNÕU
KOOSTAJAD: LÄÄNERANNA VALLAVALITSUS				
OÜ ENTEC EESTI Projektijuht: Janne Tekku				
Joonised: Piret Põllendik				