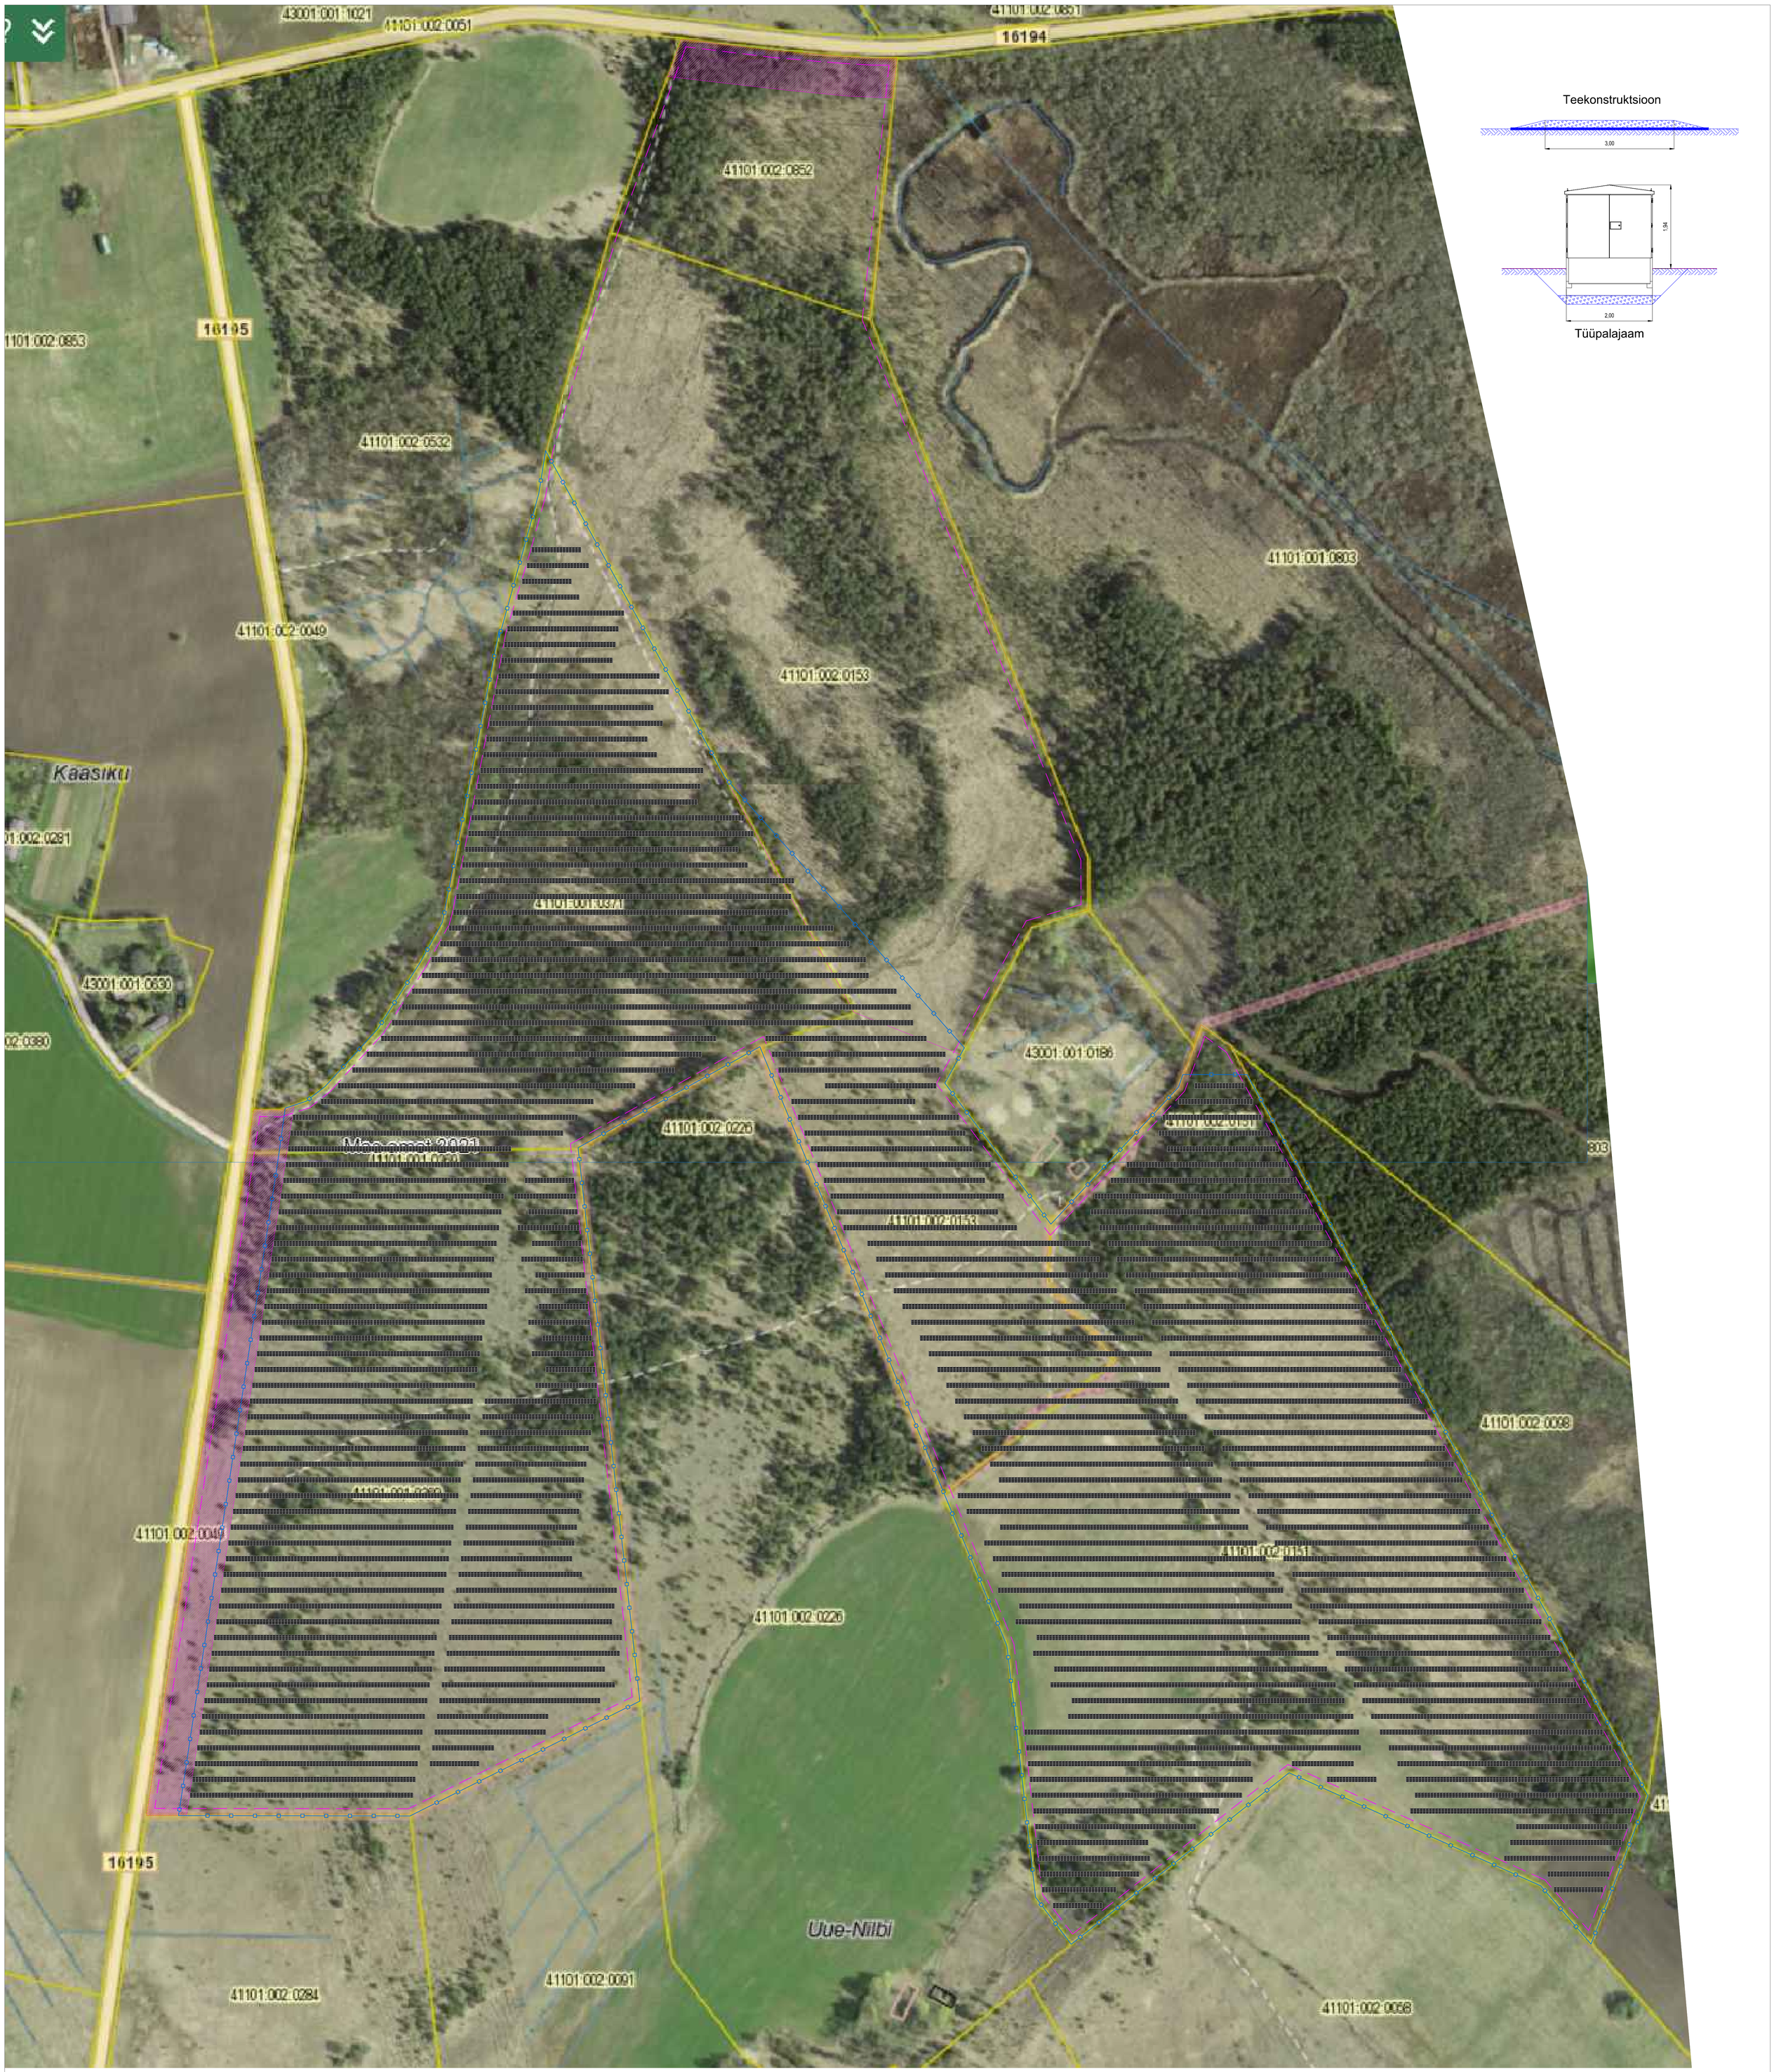

Teekonstruktsioon

Tüüpalajaam

Standardse päikeseelektrijaama mooduli mõõtmed

Eestvaade

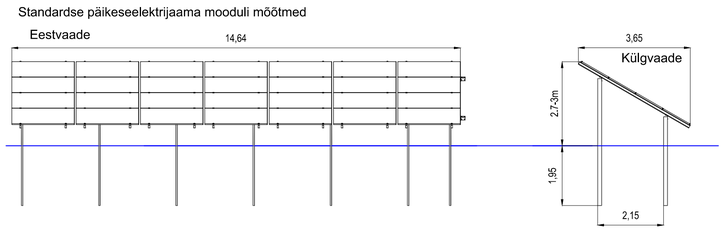

Pealtvaade

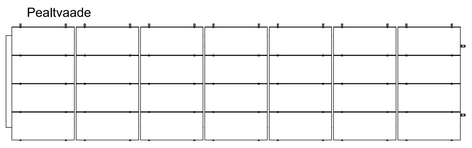

Ristumine drenaaziga
ja drenaazist lähemal kui 2m

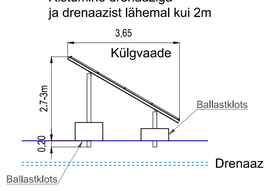

Moodulaed
2506x1930

Kahepoolne tiibvärav
4000x1930

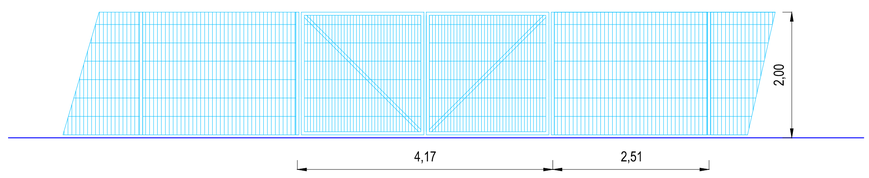

Tingmärgid

- Maantee kaitsevöönd 30m katendi servast
- Kinnistu piir
- Ehituskeeluvöönd 5m kinnistu piirist.
- Päikesepaneelid
- Aed

Joonise kasutamine Terranaut OÜ kirjaliku loata keelatud.

TERRANAUT OÜ Reg no. 12745490 Kadaka(Võtsa tee 4 / Väätna-Jõesuu Harku vald / Harjumaa / Estonia	Tellija: Evecon OÜ		Mõõt: M1/1500 M1/100 M1/50
	Objekt: Kirikmäe päikeseelektrijaam (41101:002:0153, 41101:001:0371, 41101:002:0151, 41101:001:0369), Kirikukõla, Lääneranna vald, Pärnumaa		
Projekteeris: V. Viiklepp +372 56 152 225	Joonise nimetus: Asendiplaan V4		
Kinnitas: V. Viiklepp			
Kuupäev: 27.01.2022	Joonis nr: E21-052-01	Töö nr: E21-052	Staatus: Eskiisprojekt / Lehe: 1